

- Signaturen gemäß der Verordnung über die Ausarbeitung der Bauleitpläne und die Darstellung des Planinhaltes (Planzeichenverordnung 1990 - PlanzV 90)
13. Planungen, Nutzungsregelungen Maßnahmen und Flächen für Maßnahmen zum Schutz, zur Pflege und zur Entwicklung von Natur und Landschaft
- TTTTT Umgrenzung von Flächen für Maßnahmen zum Schutz, zur Pflege und Entwicklung von Natur und Landschaft
15. Sonstige Planzeichen
- ① Waldprozessschutz
Umgrenzung der von der Bebauung freizuhaltenden Schutzflächen
 - ▬▬▬ Grenze des räumlichen Geltungsbereiches der Ausgleichsfläche


Verfahrensvermerke

Änderungsbeschluss (§ 2 Abs. 1 BauGB)	05.02.2014
Öffentlichkeitsbeteiligung (§ 3 Abs. 2 BauGB)	22.09.2014 - 24.10.2014
Beteiligung der Behörden und sonstiger Träger öffentlicher Belange (§ 4 Abs. 2 BauGB)	16.09.2014 - 24.10.2014
Satzungsbeschluss (§ 10 Abs. 1 BauGB)	17.12.2014

(Dienstsigel) (Datum) (Unterschrift)

Bekanntmachung des Beschlusses des Bebauungsplans (§ 10 Abs. 3 BauGB)

(Dienstsigel) (Datum) (Unterschrift)

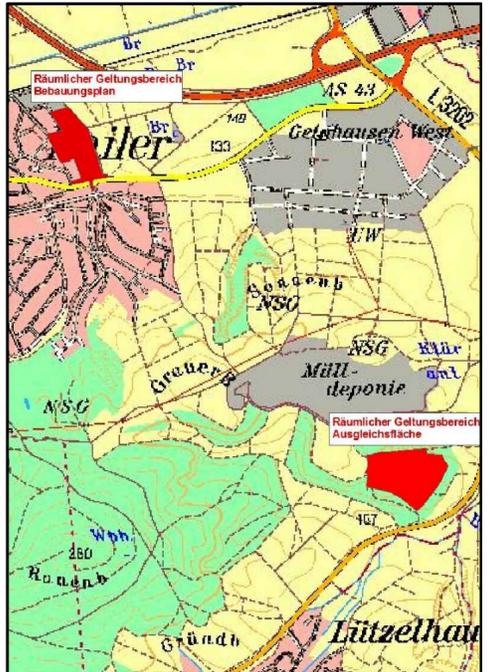

ROB planengruppe
ARCHITEKTEN + STADTPLANER
Schulstraße 6 65824 Schwalbach / Ts.

Planungsbüro Dr. Huck
Landschaftsplanung, FFH/Natur 2000, Natur- und Artenschutz
Umweltverträglichkeitsprüfungen, Genehmigungsmanagement
General-Collin-Forell-Str. 44, D-69371 Gelnhausen
info@buro-huck.de, T. 06951-8717-0, F. 06951-8717-49
www.buro-huck.de

Stadt Gelnhausen - Hailer
1. Änderung BPL "In den Kappeswiesen"

Bearbeiter: Rüttinger
Plannr.: 1402_02AUS
Datum: 24.11.2014

Maßstab: 1:1000
Format: Din A2

Satzung - Teilplan 2
Ausgleichsfläche