



Ausgleichsfläche 1

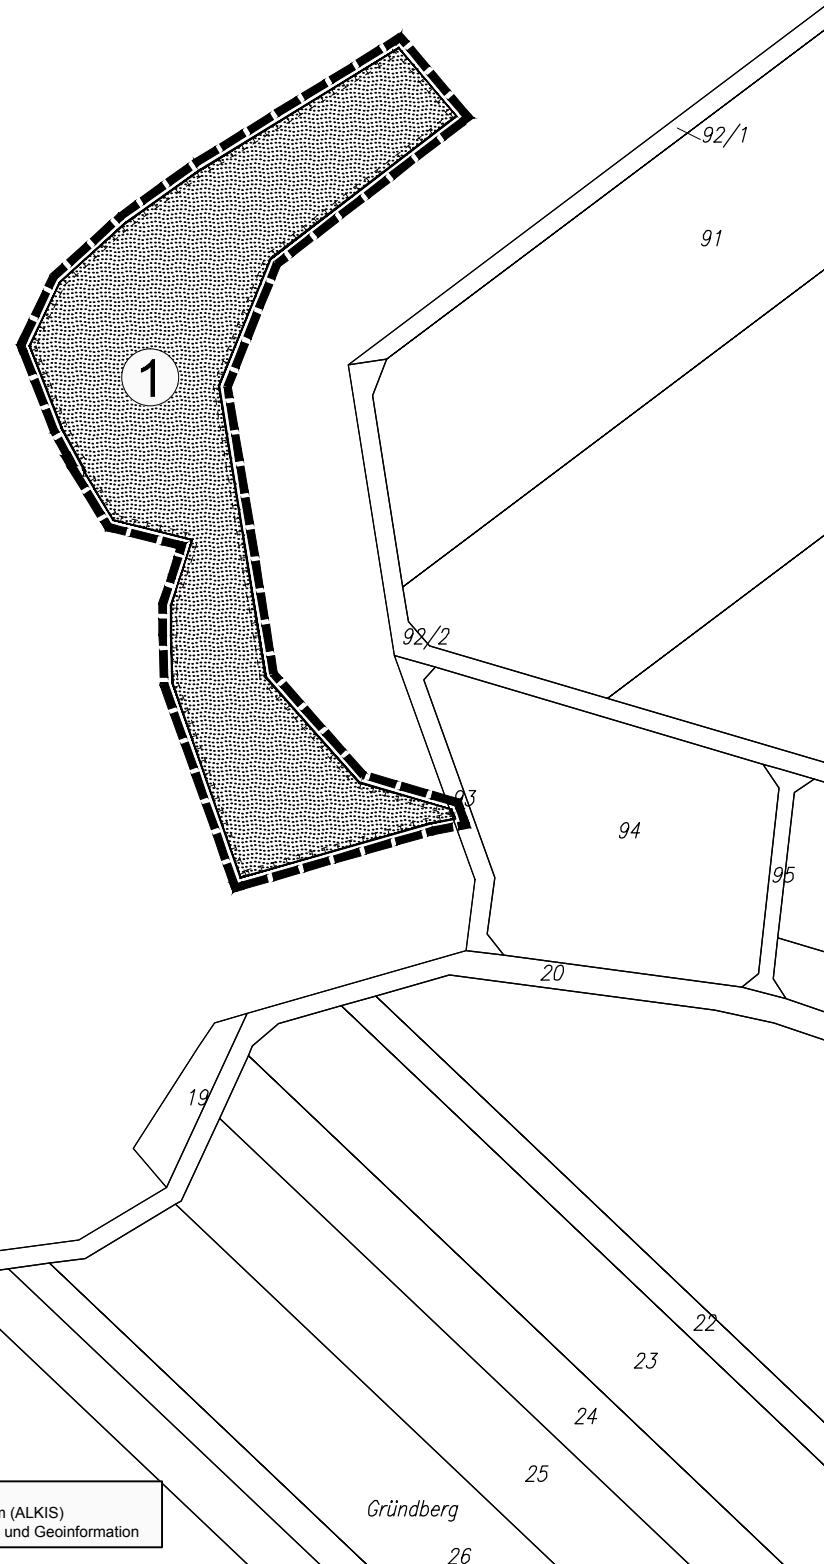

Datengrundlage:
Amtliches Liegenschaftskatasterinformationssystem (ALKIS)
der Hessischen Verwaltung für Bodenmanagement und Geoinformation

Ausgleichsfläche 2

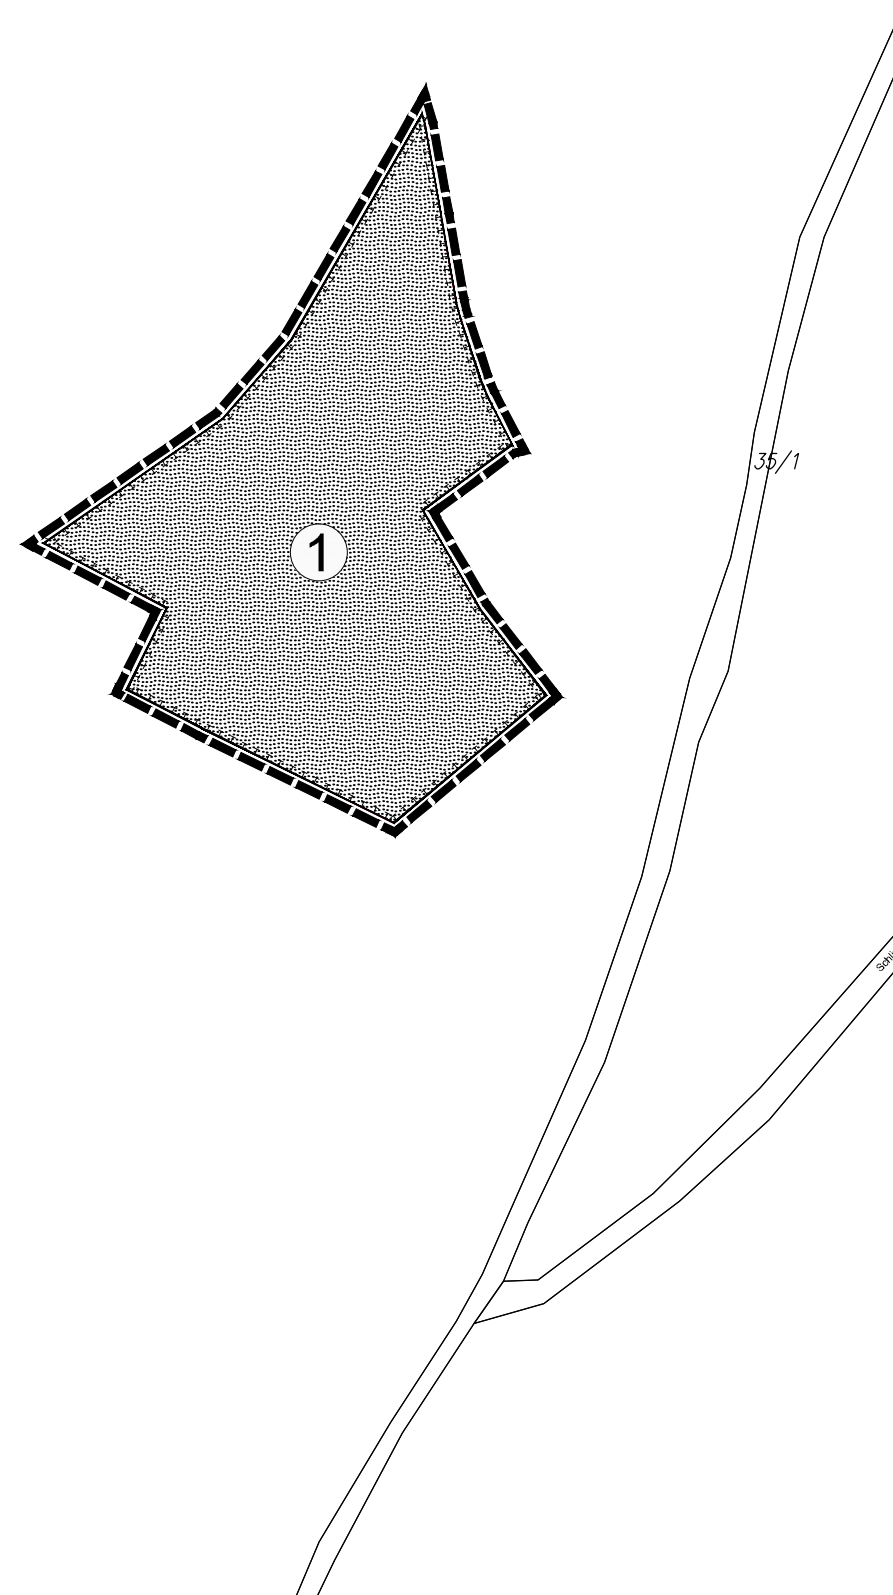

Signaturen gemäß der Verordnung über die Ausarbeitung der Bauleitpläne und die Darstellung des Planinhaltes (Planzeichenverordnung 1990 - PlanzV 90)

13. Planungen, Nutzungsregelungen, Maßnahmen und Flächen für Maßnahmen zum Schutz, zur Pflege und zur Entwicklung von Natur und Landschaft

Umgrenzung von Flächen für Maßnahmen zum Schutz, zur Pflege und Entwicklung von Natur und Landschaft

15. Sonstige Planzeichen

Waldprozessschutz

Grenze des räumlichen Geltungsbereiches

Verfahrensvermerke

Änderungsbeschluss (§ 13 BauGB) 23.09.2015

Beteiligung der Öffentlichkeit (§ 13 Abs. 2 Nr. 2 BauGB) 12.10.2015 - 02.11.2015

Beteiligung der Behörden und sonstiger Träger öffentlicher Belange (§ 13 Abs. 2 Nr. 3 BauGB) 01.10.2015 - 02.11.2015

Satzungsbeschluss (§ 10 Abs. 1 BauGB) 16.12.2015

.....
(Dienstsiegel) (Datum) (Unterschrift)

Bekanntmachung des Beschlusses des Bebauungsplans
(§ 10 Abs. 3 BauGB) 23.12.2015

.....
(Dienstsiegel) (Datum) (Unterschrift)



ROB
planergruppe
ARCHITEKTEN + STADTPLANER
Schulstraße 6 65824 Schwalbach / Ts.

Planungsbüro Dr. Huck
Landschaftsplanung FFH/Natura 2000 Natur- und Anranchschutz
Umweltverträglichkeitsprüfungen Genehmigungsmanagement
General-Collis-Powell-Str. 4A D-63571 Gelnhausen
info@buero-huck.de T. 06051-97717-0 F. 06051-97717-66
www.buero-huck.de

Stadt Gelnhausen
1. Änderung BPL "Mittlauer Weg"

Bearbeiter: Rüttinger Datum: 23.11.2015
Plannr.: 1308-1_01Aus.dwg Maßstab: 1:1000

Satzung, Teilplan 2